


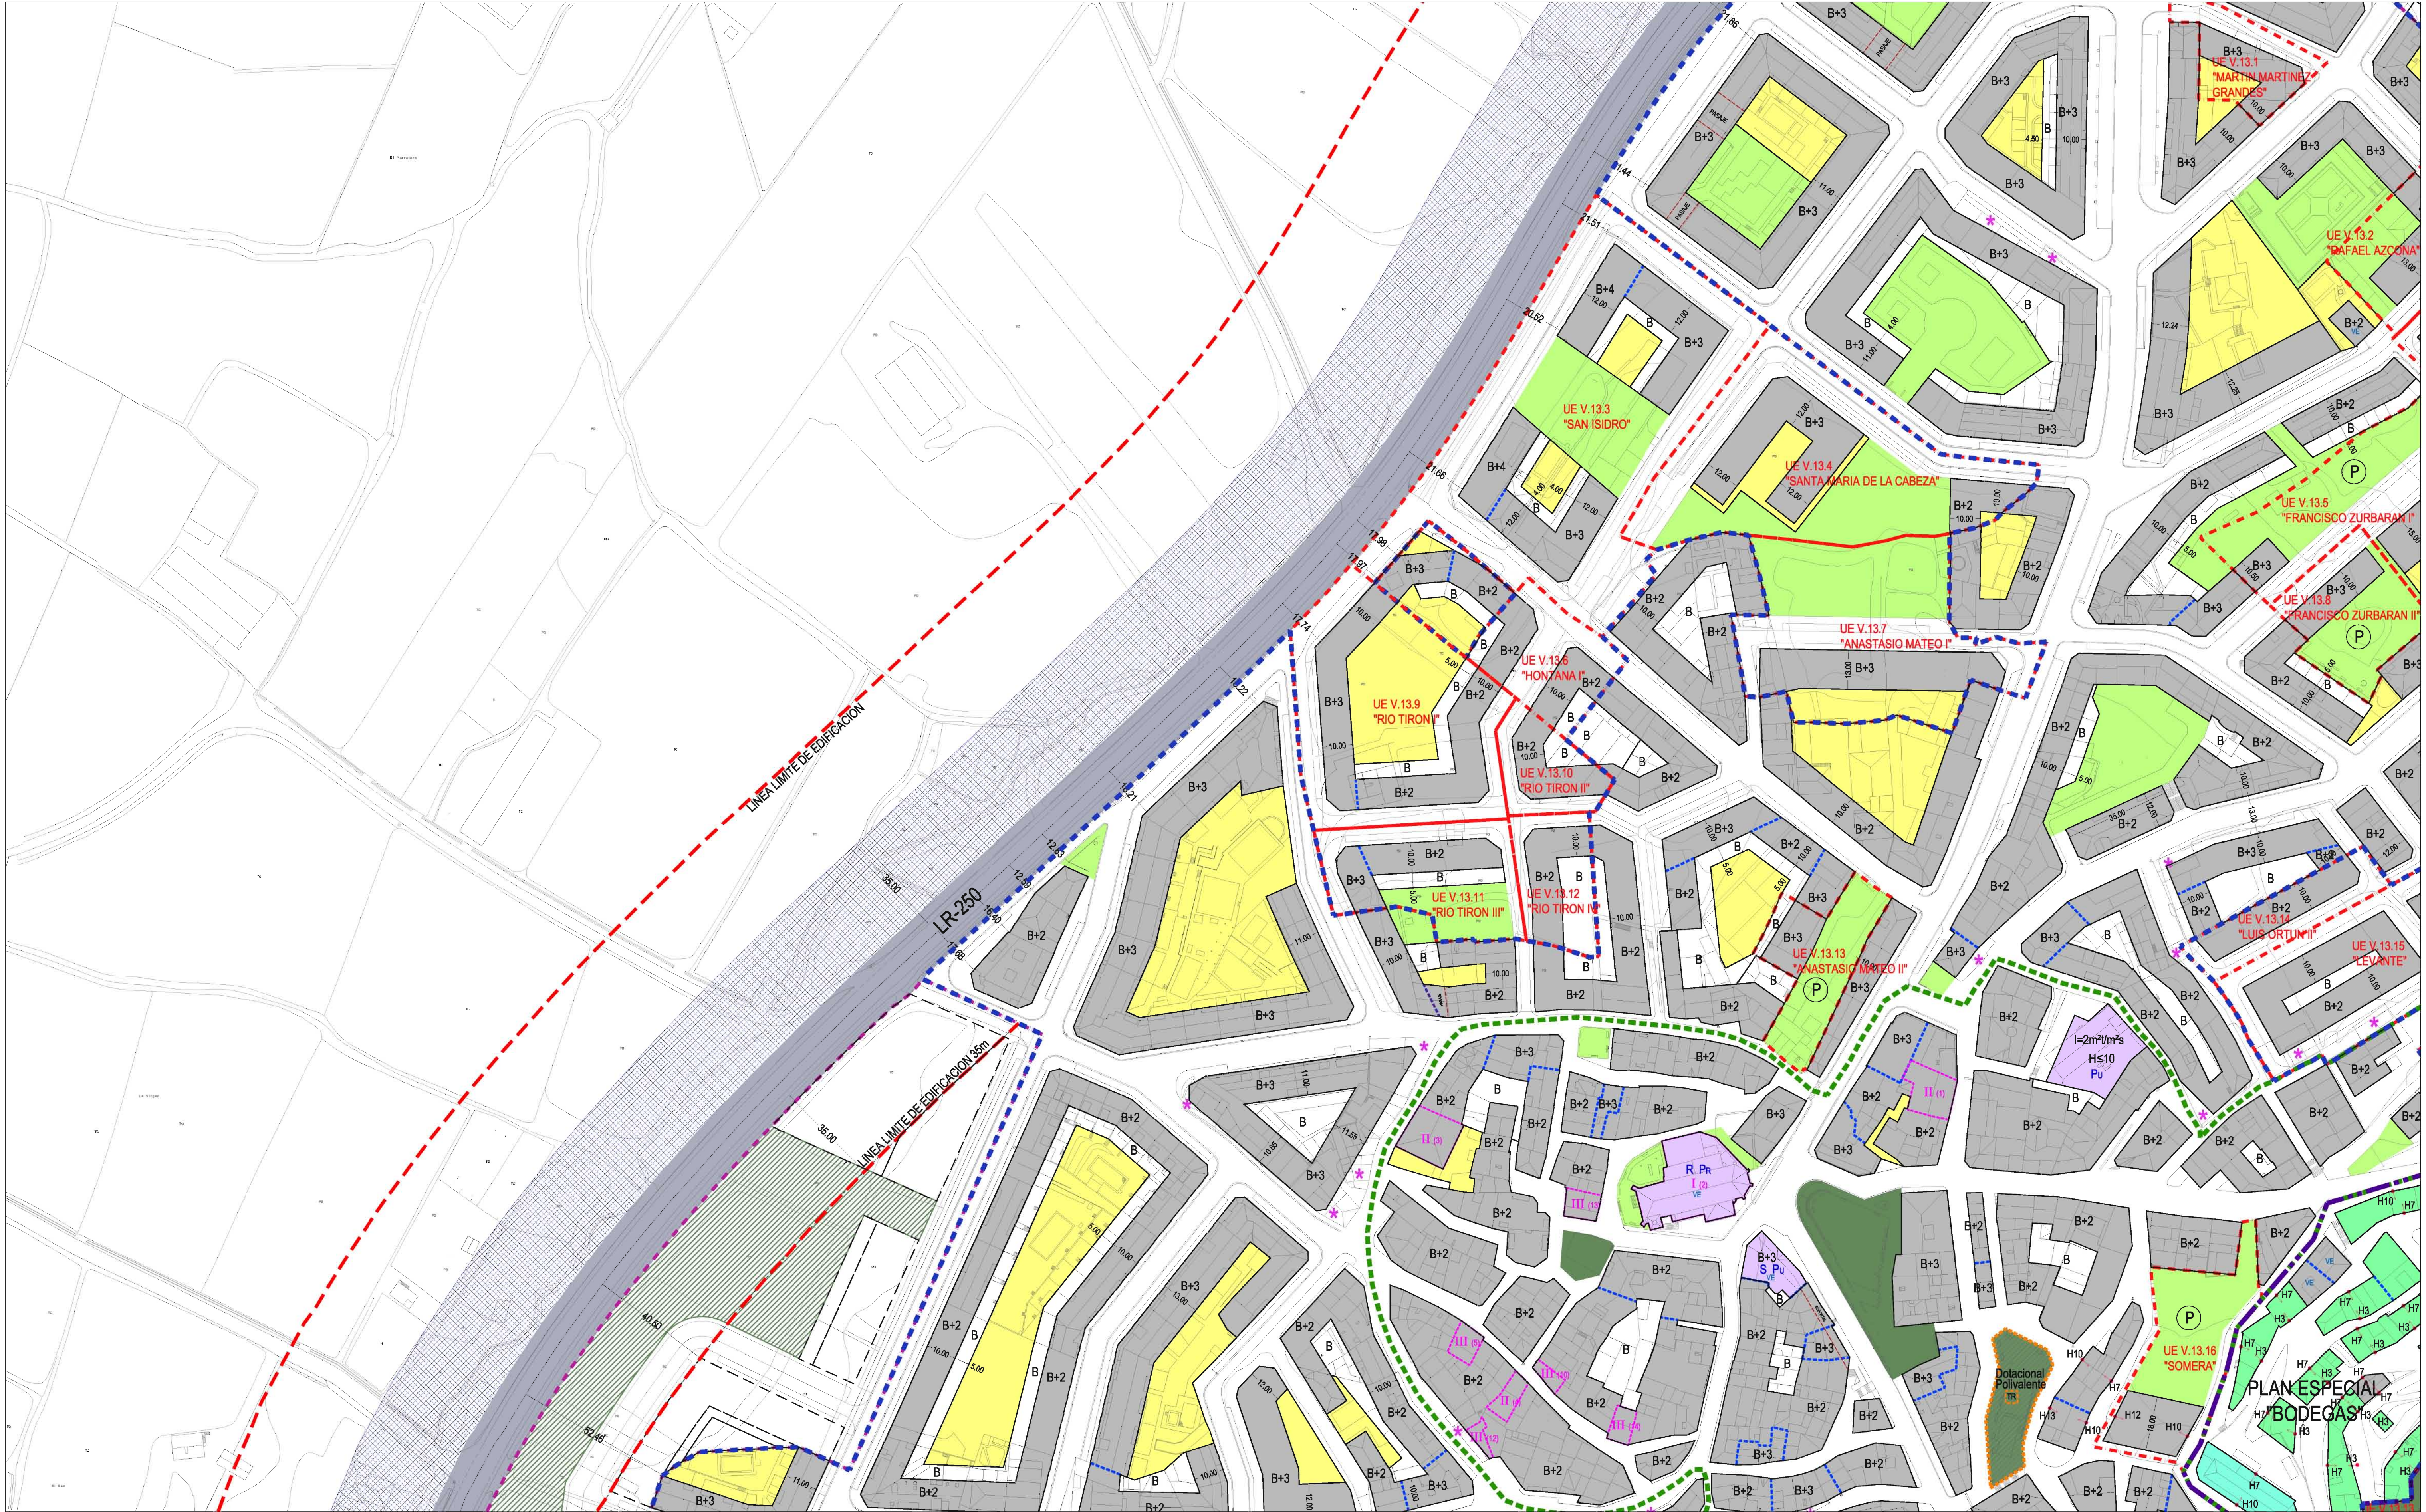

ZONIFICACION SUELO URBANO

RESIDENCIAL

Residencial Ordenación Cerrada

Residencial Ordenación Abierta

Residencial Unifamiliar Aislado

Residencial Unifamiliar Aislado

ASOCIADOS AL RESIDENCIAL

Zona libre privada

Complementarios de la Vivienda

EQUIPAMIENTO

Pu

Dotacional Público

Pr

Dotacional Privado

C

Cultural

E

Enseñanza

SA

Sanitario Asistencial

DE

Deportivo

ADM

Servicios públicos Adm.

R

Religioso

S

Social

RNV

Residencial No Vivienda

ISU

Infraestructuras y Servicios Urbanos

ESPACIOS LIBRES

Zonas Verdes

Vías

APARCAMENTOS

P

En superficie

P

Bajo rasante

TRIDIMENSIONALIDAD

TR

Ucos bajo Rasante en S.G.E.L.Z.V.

TR

Ucos bajo Rasante en S.G.E.L.Z.V.

SISTEMAS GENERALES

Espacios Libres Zonas Verdes

Dotacional

ORDENANZAS EDIFICIOS INTERES

Construcciones de Primer Orden

Construcciones de Segundo Orden

Construcciones de Tercer Orden

SUELO URBANIZABLE

SISTEMAS GENERALES

Espacios Libres Zonas Verdes

Espacios Libres Protección de la Naturaleza

Dotacional

Infraestructura Vial

Infraestructura Instalación

SUELO NO URBANIZABLE

Protección Dominio Público

Asociación Reserva Vías de Comunicación

CONDICIONES DE LA EDIFICACION

B+n

Planta Baja + n Alturas

H<

Altura máxima de cornisa en metros

IC

Índice de Edificabilidad en m²/m²

St

Superficie Máxima Edificable en m²

56 wv

Número Máximo de Viviendas

VE

Volumen Existente

Referencia Rasante

Edificio fuera de Ordenación

Soportal Obligatorio

o o o o

Divisorio de Parcela a efectos de edificabilidad

LIMITES

Límite Término Municipal

Suelo Urbano Consolidado

Suelo Urbano No Consolidado

Suelo Urbanizable Delimitado

Suelo Urbanizable No Delimitado

Alimentación

Alimentación en Suelo Urbanizable (orientativa)

Divisorio de Altura

Plan Especial Protección "BODEGAS"

Casos Históricos

Q14

R13

S14

T14

U14

V13

PLAN GENERAL MUNICIPAL DE VILLAMEDIANA DE IREGUA

ORDENACION DEL NUCLEO

USOS Y VOLUMENES EDIFICABLES

MAYO 2013

AYUNTAMIENTO DE VILLAMEDIANA DE IREGUA

LA RIOJA

ROBERTO GARCIA-BERLANGA

FRANCISCO JOSE FERNANDEZ

ERI NAVARRA

ARQUITECTO

FM ASOCIADOS

CONSULTORIA S.L.

0 10m 20m 30m 40m 50m

0 10 20 30 40 50

1:11.000

(en A1)

APROBACION PROVISIONAL SEGUNDA

plano nº:

V13