


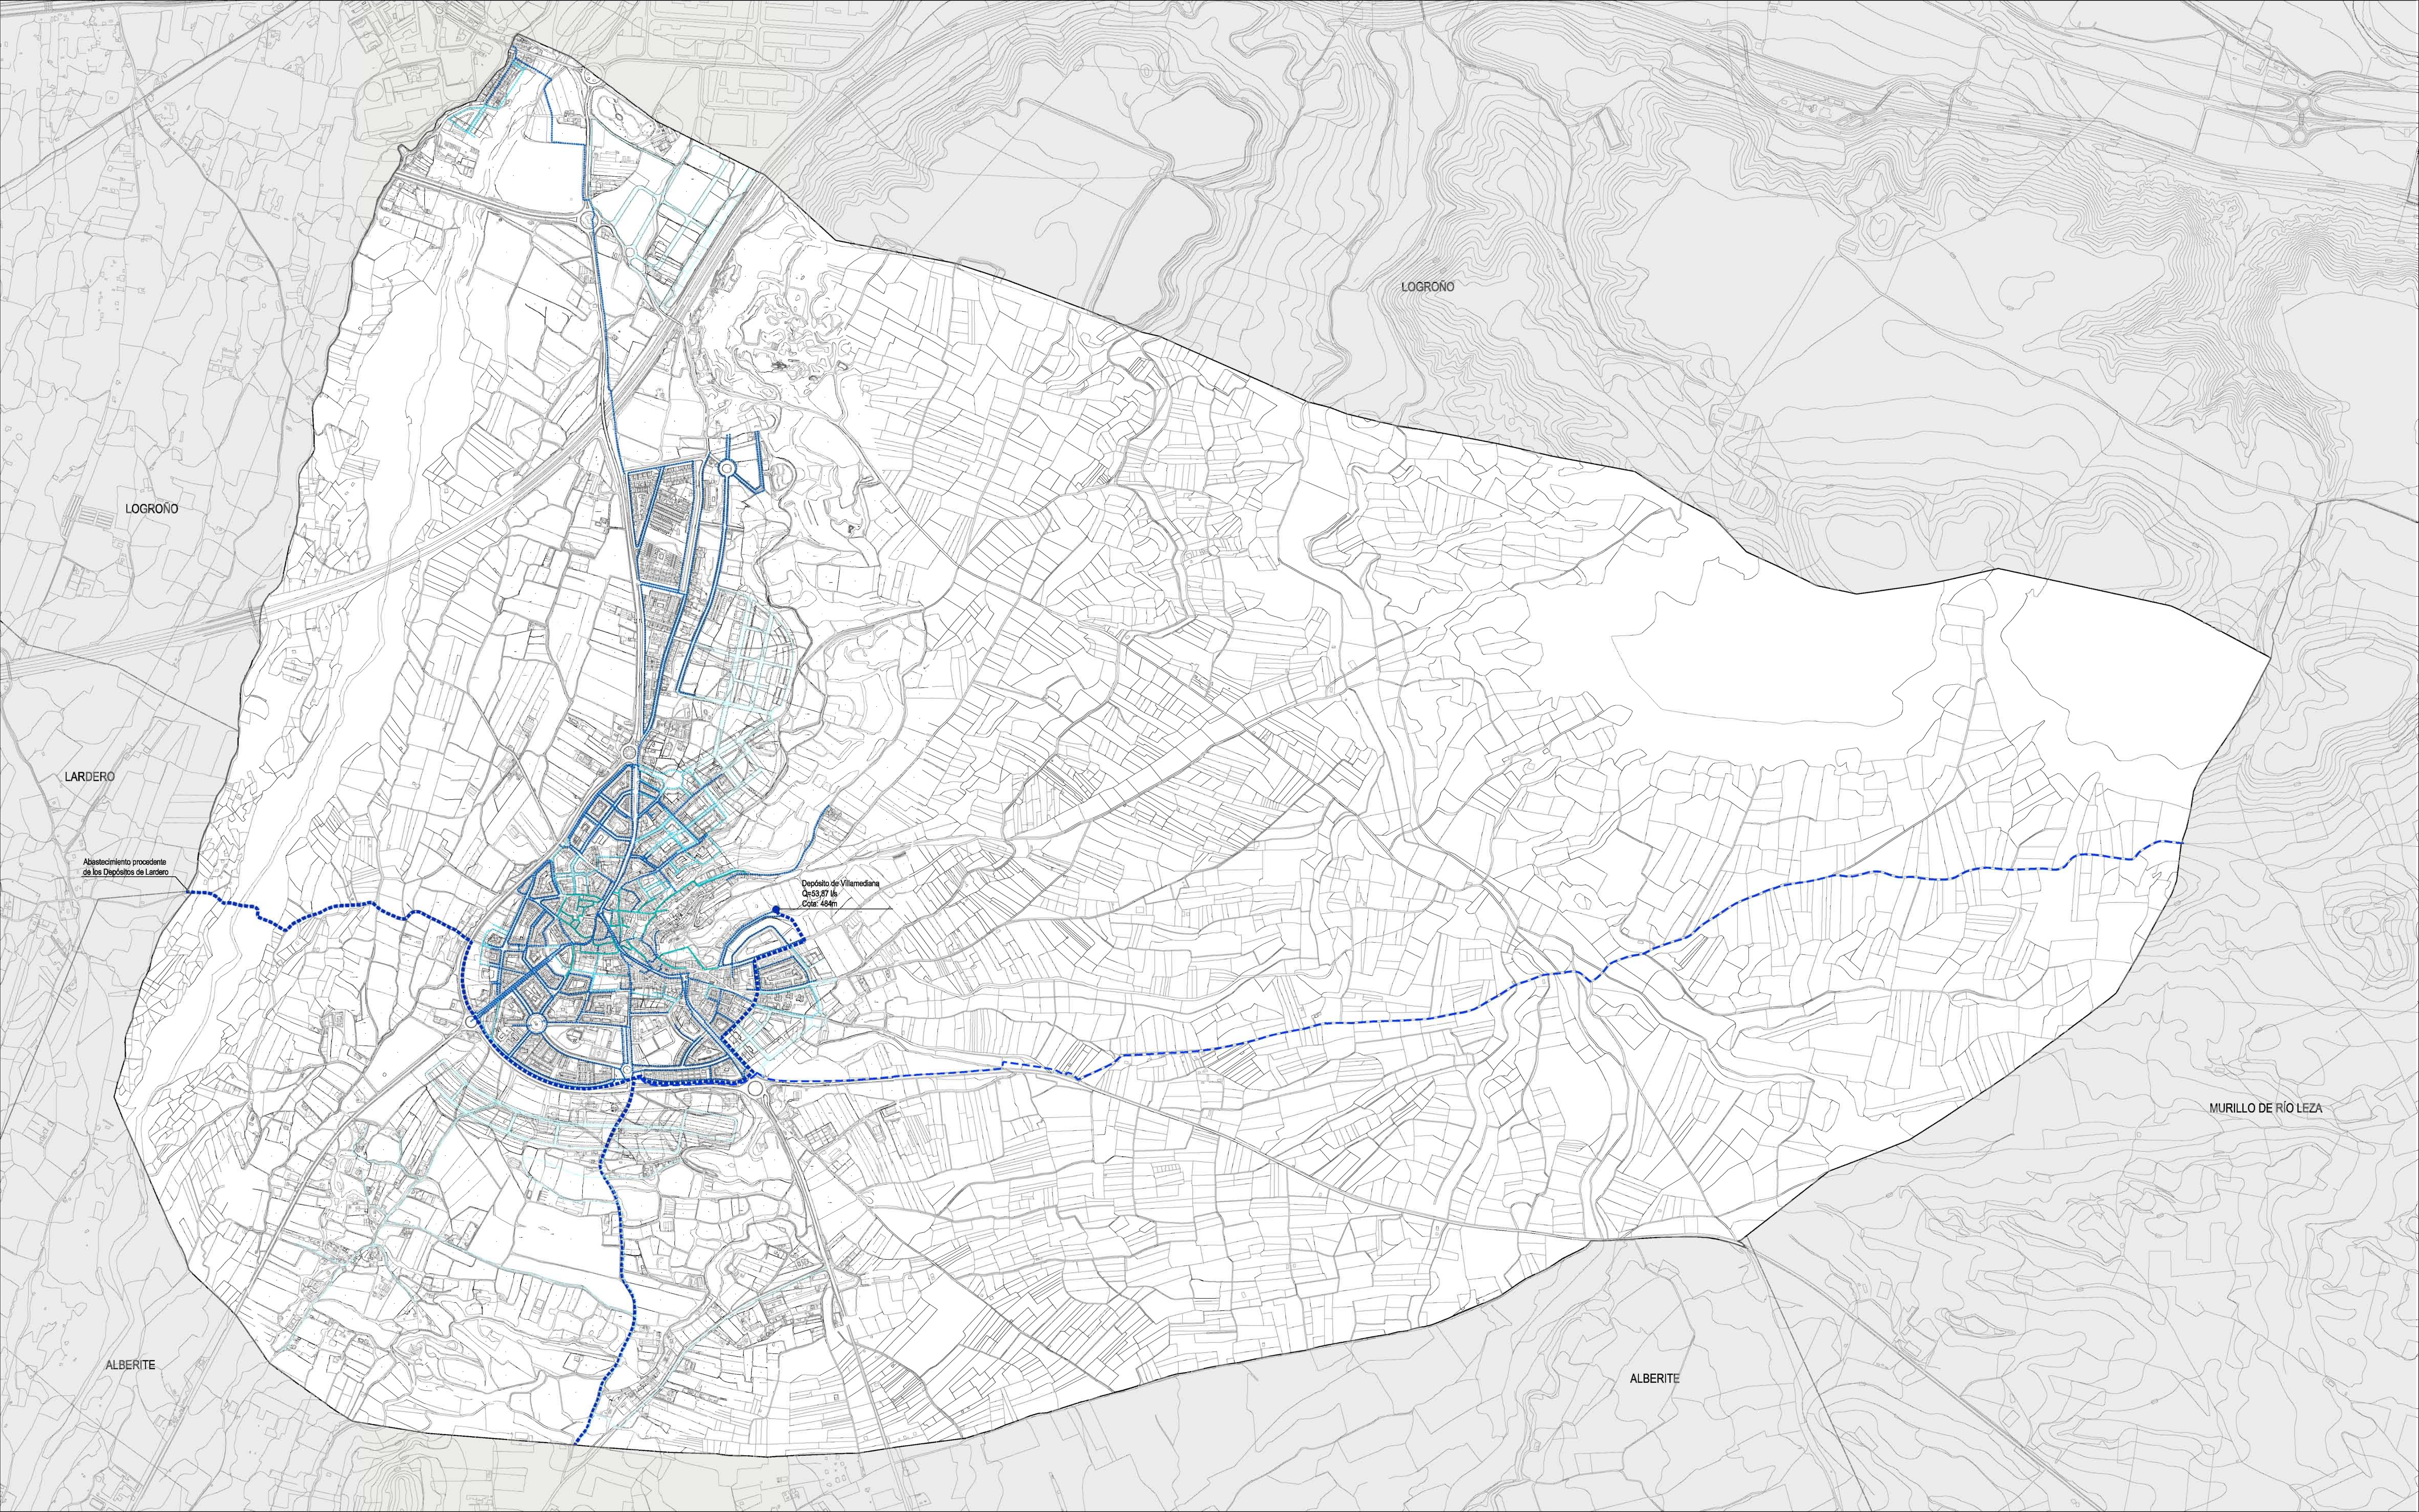

REDES DE ABASTECIMIENTO AGUA

- Conducción existente
- Conducción Arriabal proyectada (Fundición 300mm)
- Red Abastecimiento
- Red de Filtracemanto
- Red Abastecimiento Propuesta en Suelo Urbano
- Red Abastecimiento Propuesta en Suelo Urbanizable

INFORMACION ADICIONAL

- Limite del Término Municipal
- Alineación en suelo urbano
- Alineación en suelo urbanizable (orientativa)
- Suelo No Urbanizable

PLAN GENERAL MUNICIPAL DE VILLAMEDIANA DE IREGUA

APROBACION PROVISIONAL SEGUNDA



INFRAESTRUCTURAS ABASTECIMIENTO MUNICIPIO

plano nº:

IA

MAYO 2013

AYUNTAMIENTO DE VILLAMEDIANA DE IREGUA
LA RIOJA

0 1/10.000
(m A1)

0 0.125 0.25 0.375 0.5 km

ROBERTO GARCIA-BERLANGA
ARQUITECTO

FRANCISCO JOSE FERNANDEZ
FMA ASIGADORS

EIN NAVARRA
CONSULTORIA S.L.