


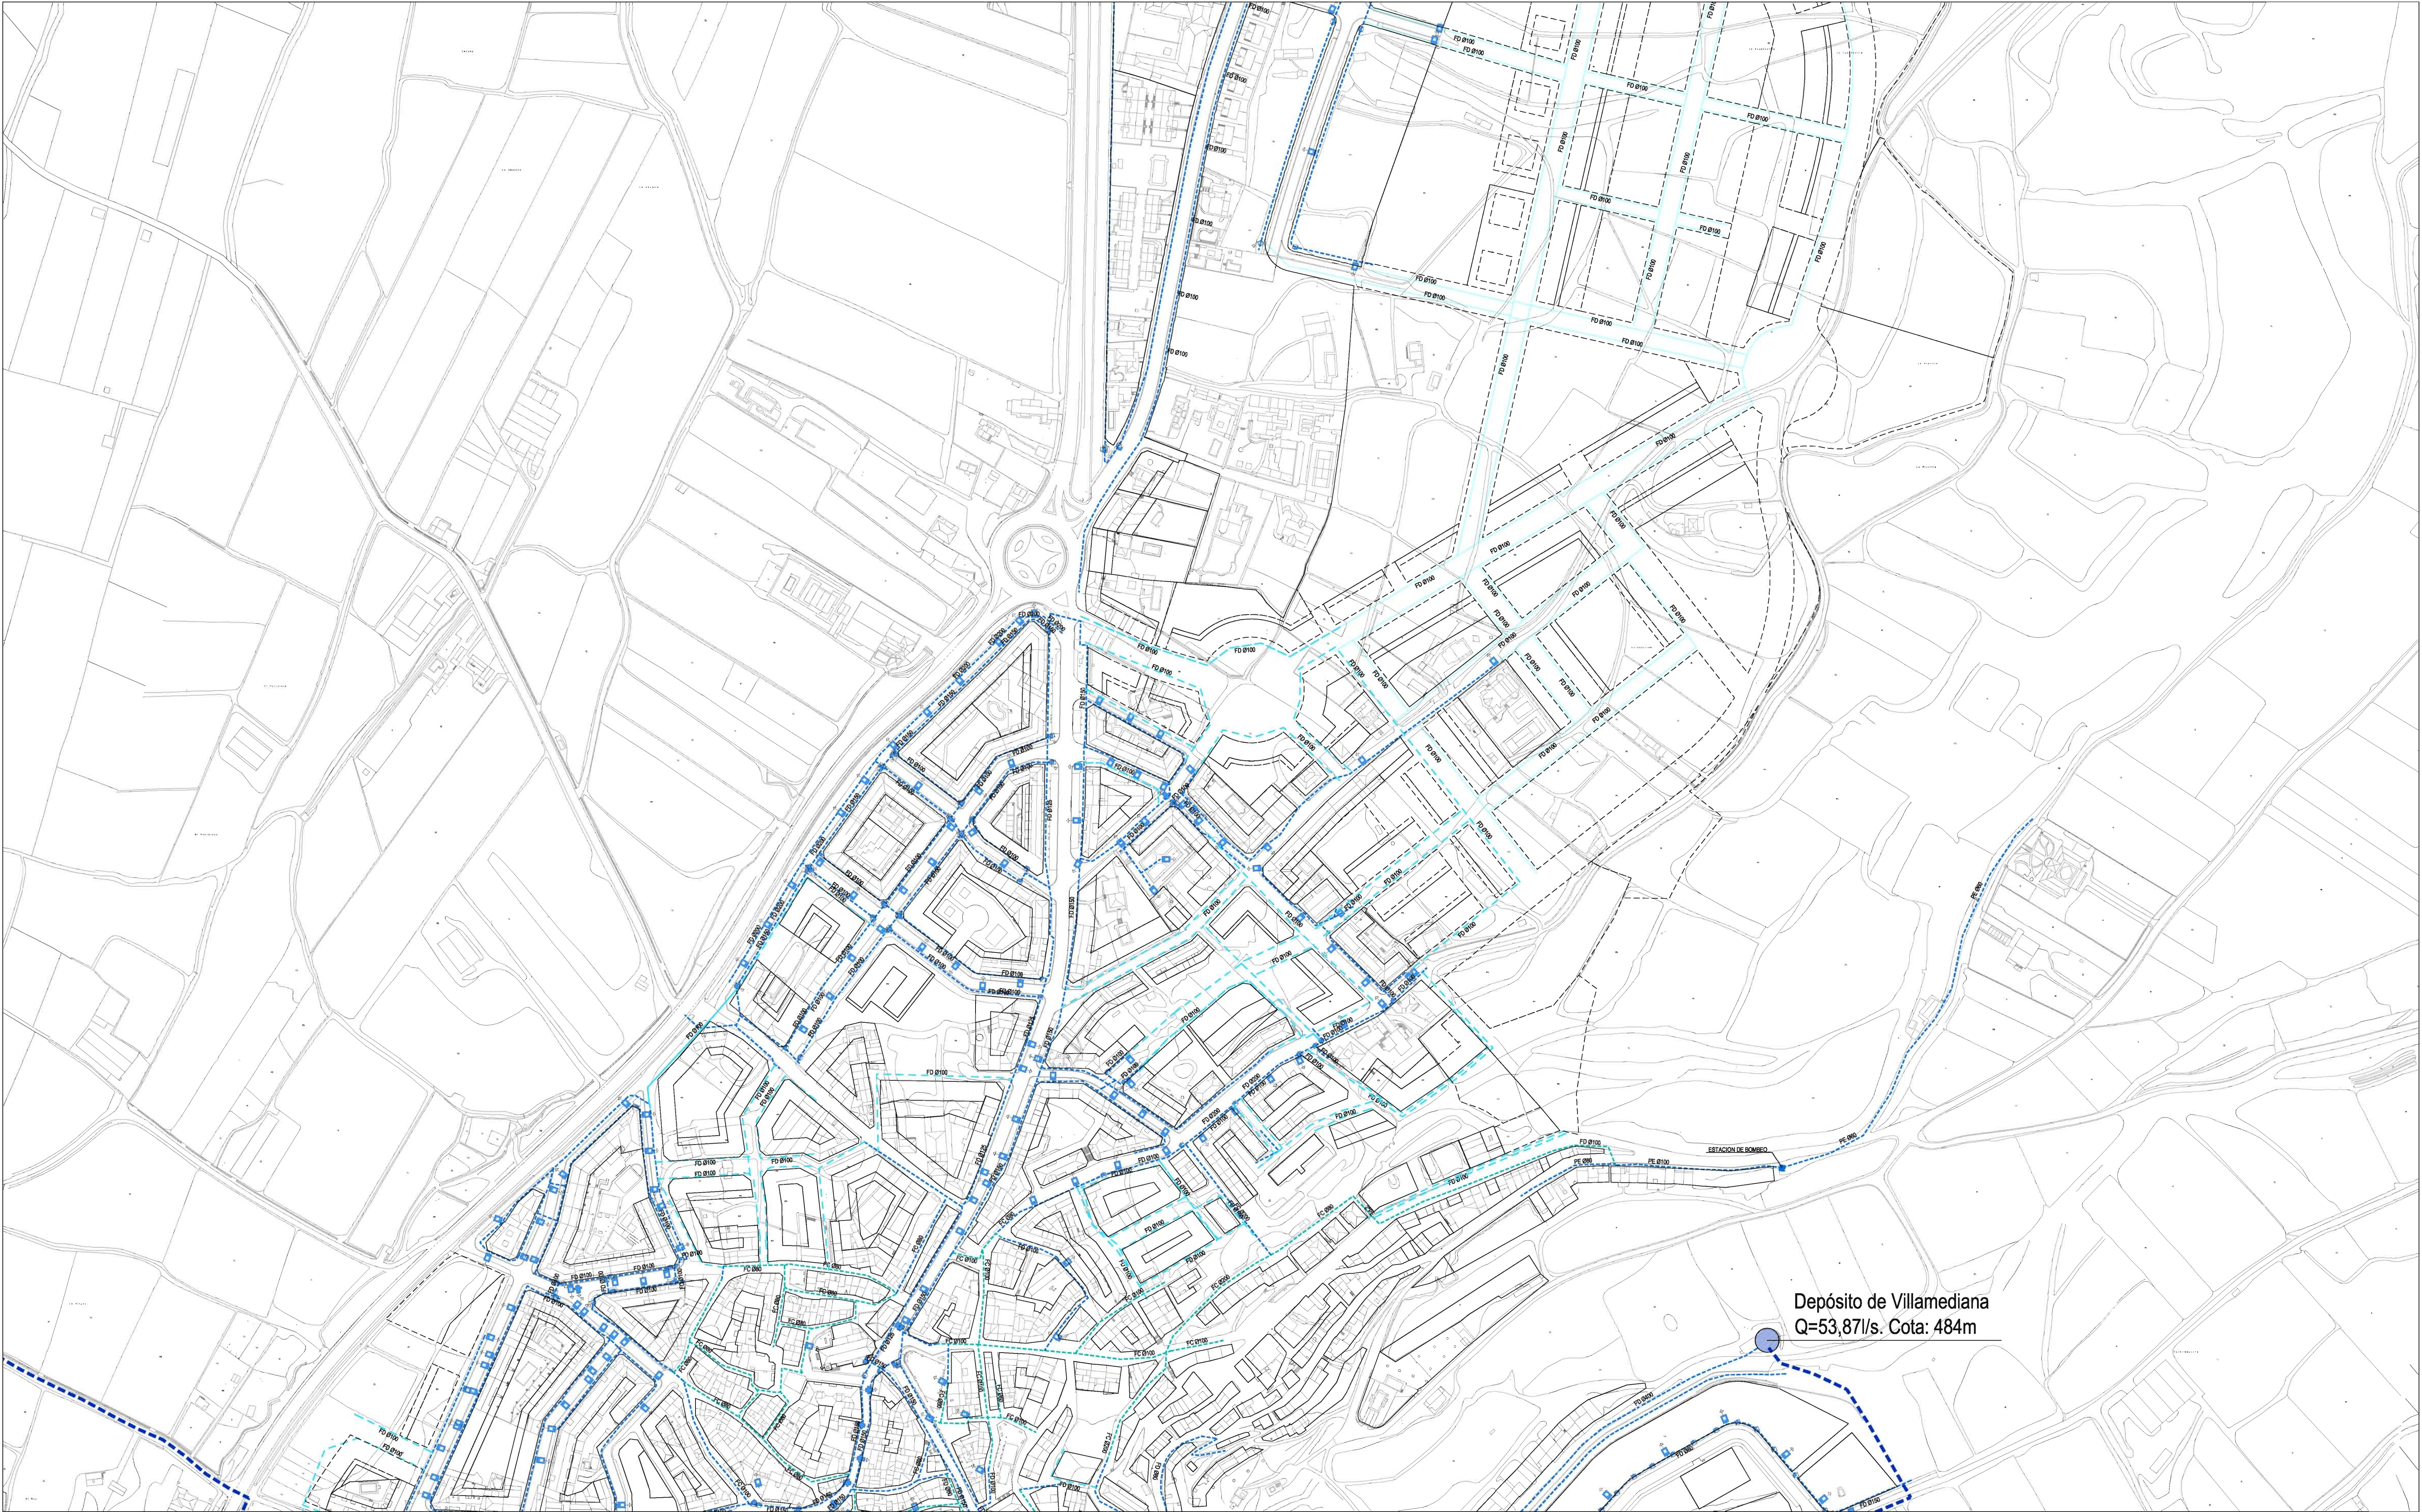


REDES DE ABASTECIMIENTO AGUA

- Conducción existente
- Conducción Anulada proyectada (Fundación Ø300mm)
- Red Abastecimiento FD existente Suelo Urbano
- Red de Fibrocemento existente Suelo Urbano
- Red Abastecimiento FD propuesta Suelo Urbano
- Red Abastecimiento FD propuesta Suelo Urbanizable
- Llave
- Válvula de vaciado
- Boca de Riego
- Boca de Incendio

INFORMACION ADICIONAL

- Suelo No Urbanizable
- Límite del Término Municipal
- Alimentación suelo urbano
- Alimentación suelo urbanizable (orientativa)

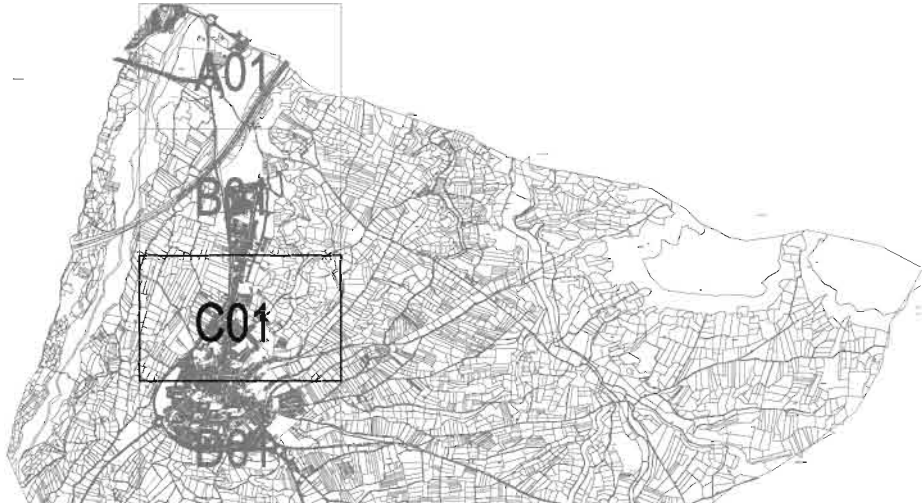

PLAN GENERAL MUNICIPAL DE VILLAMEDIANA DE IREGUA

APROBACION PROVISIONAL SEGUNDA



INFRAESTRUCTURAS SUELO URBANO
ABASTECIMIENTO DE AGUA

MAYO 2013

AYUNTAMIENTO DE VILLAMEDIANA DE IREGUA

LA RIOJA

1:12,000

0 20m 40m 60m 80m 100m

ROBERTO GARCIA-BERLANGA
ARQUITECTO

FRANCISCO JOSE FERNANDEZ
FMM ASIGADORS

EN NAVARRA
CONSULTORA S.L.

IA
C01