


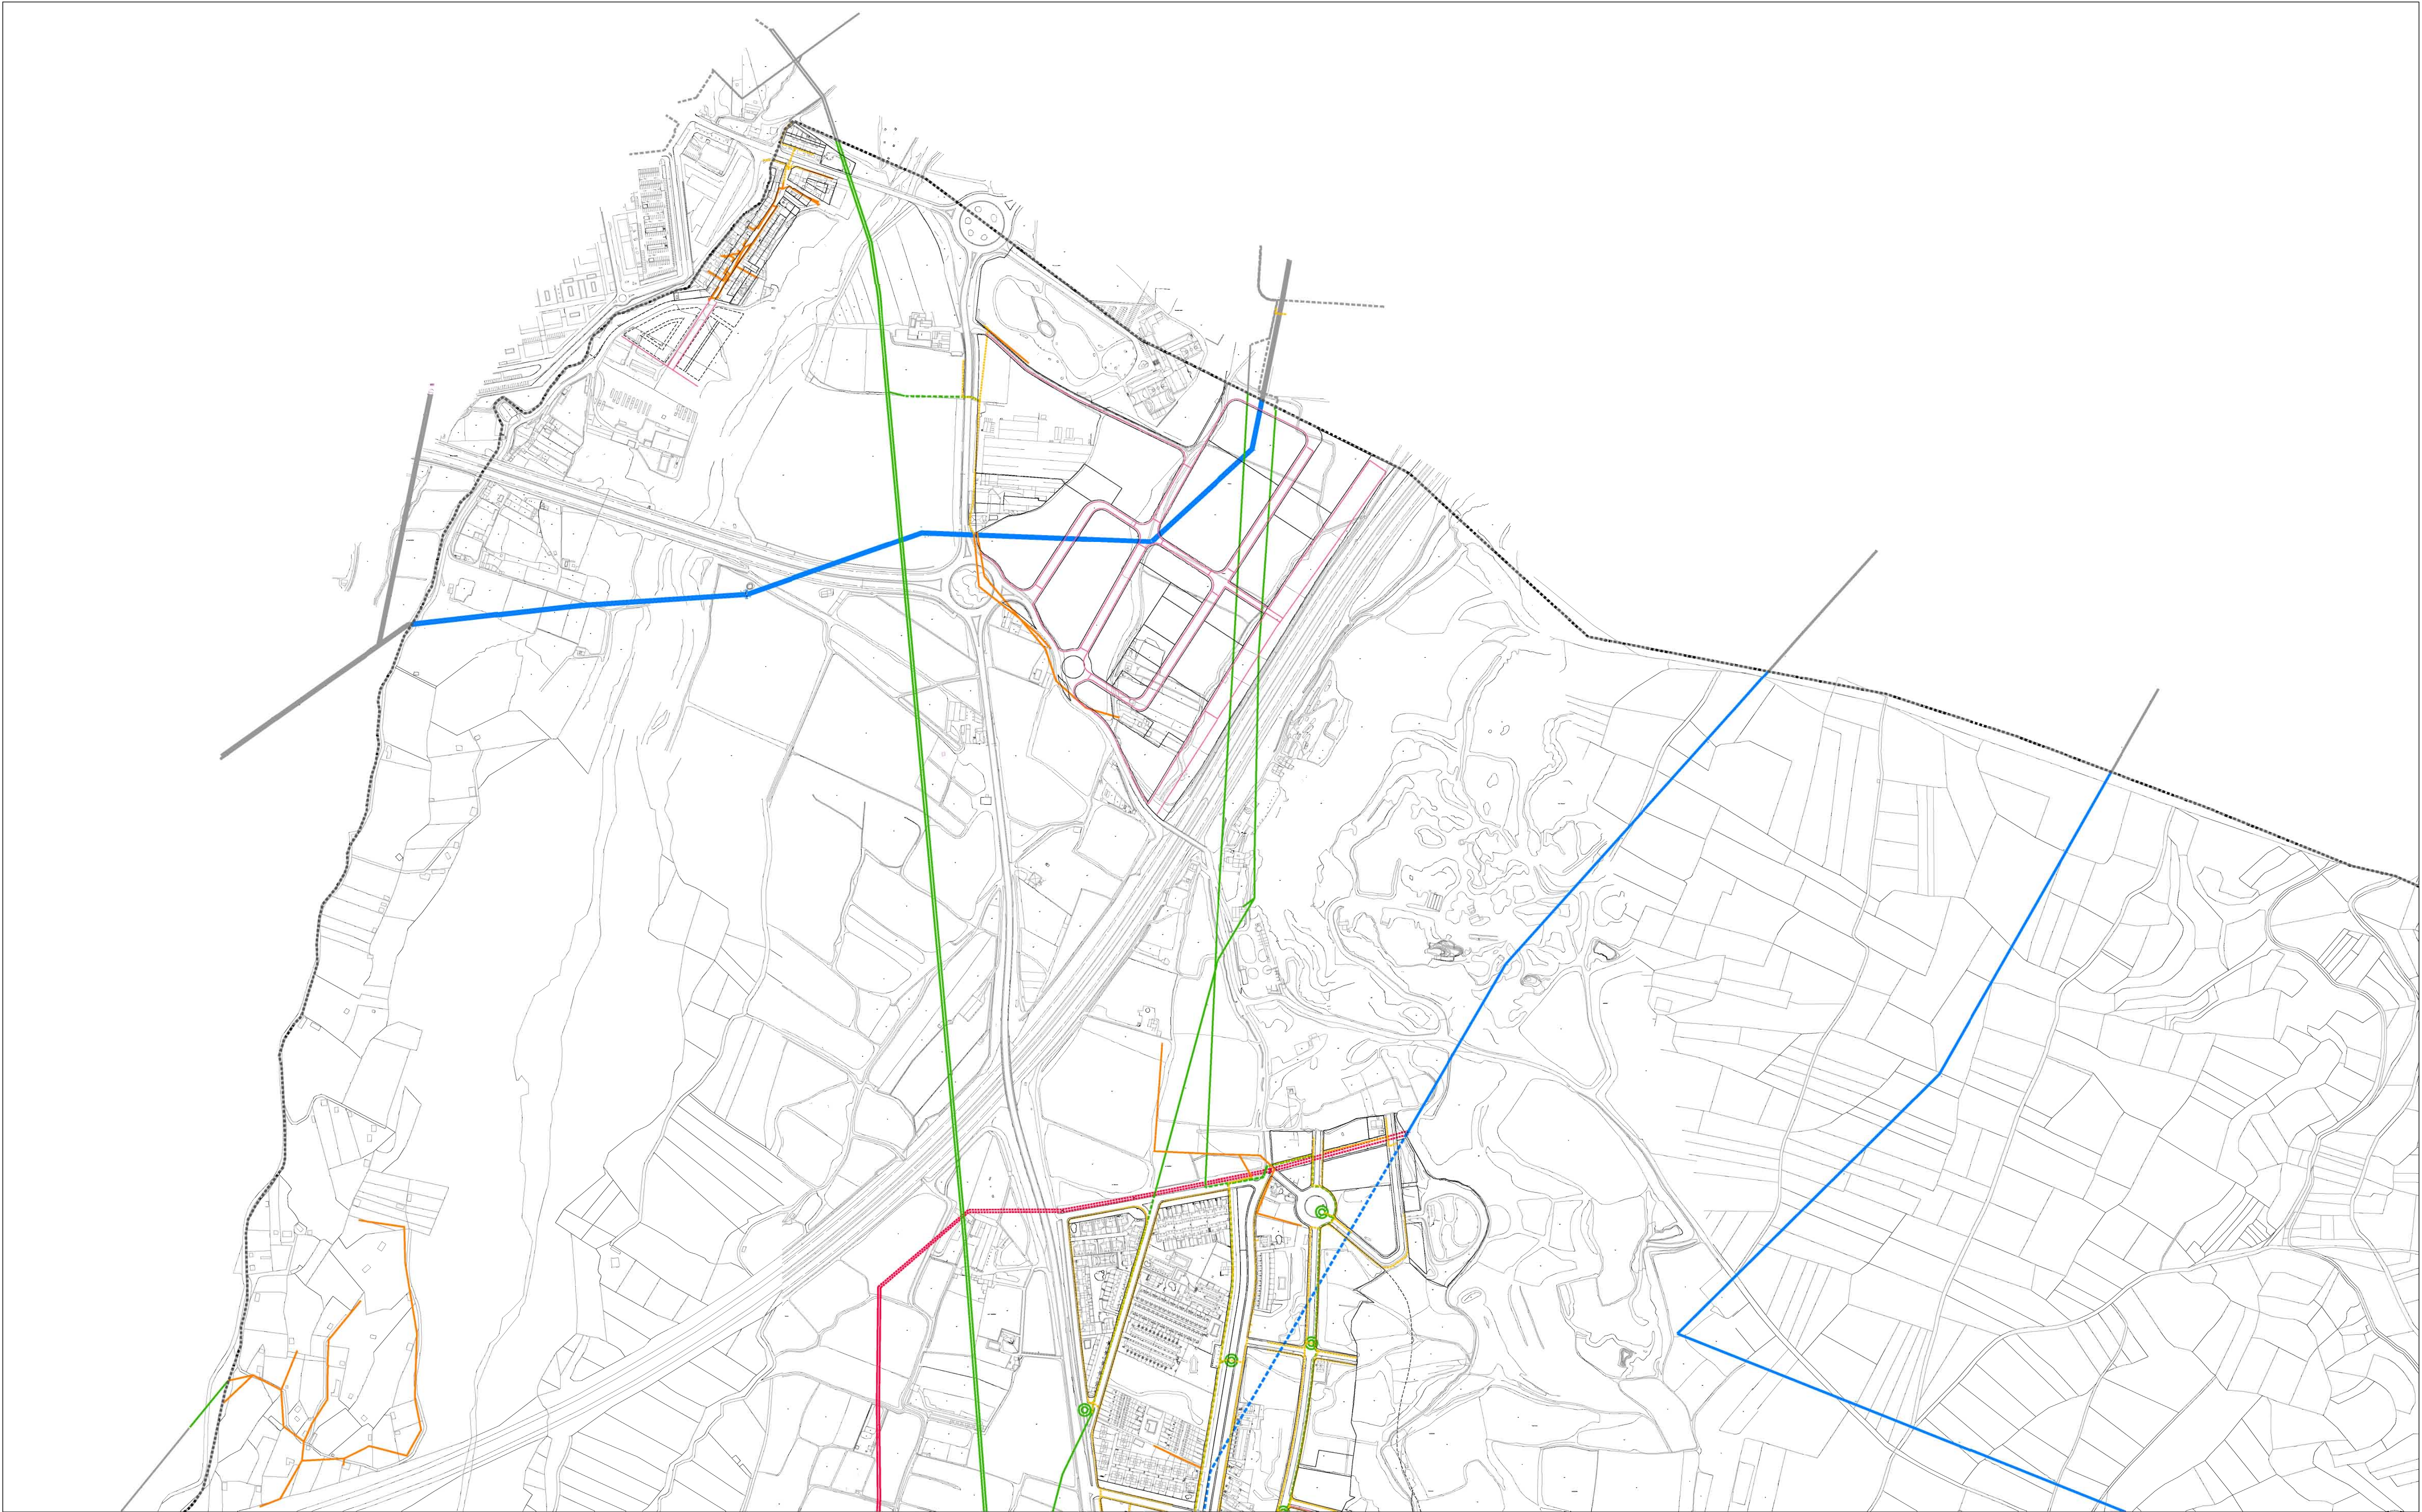

SIMBOLOGÍA ELECTRICIDAD

Alta Tensión existente

Alta Tensión a eliminar

Provisión Línea Aérea

Provisión Línea enterrada

Media Tensión Aérea

Media Tensión Subterránea

Línea Baja Tensión Aérea

Línea Baja Tensión Subterránea

Línea prevista en Sectores

STR

CTC Interior

CTC Exterior

Maniobras

INFORMACION ADICIONAL

Suelo No Urbanizable

Límite del Término Municipal

Alineación suelo urbano

Alineación suelo urbanizable (indicativa)

PLAN GENERAL MUNICIPAL DE VILLAMEDIANA DE IREGUA

AYUNTAMIENTO DE VILLAMEDIANA DE IREGUA

LA RIOJA

INFRAESTRUCTURAS
ELECTRICIDAD NÚCLEO URBANO

MAYO 2013

APROBACIÓN PROVISIONAL SEGUNDA

plano nº:

IE
A01

0 50m 100m 150m 200m

ROBERTO GARCIA-BERLANGA
ARQUITECTO

FRANCISCO JOSE FERNANDEZ
FRM ASOCIADOS

EN NAVARRA
CONSULTORES S.L.