


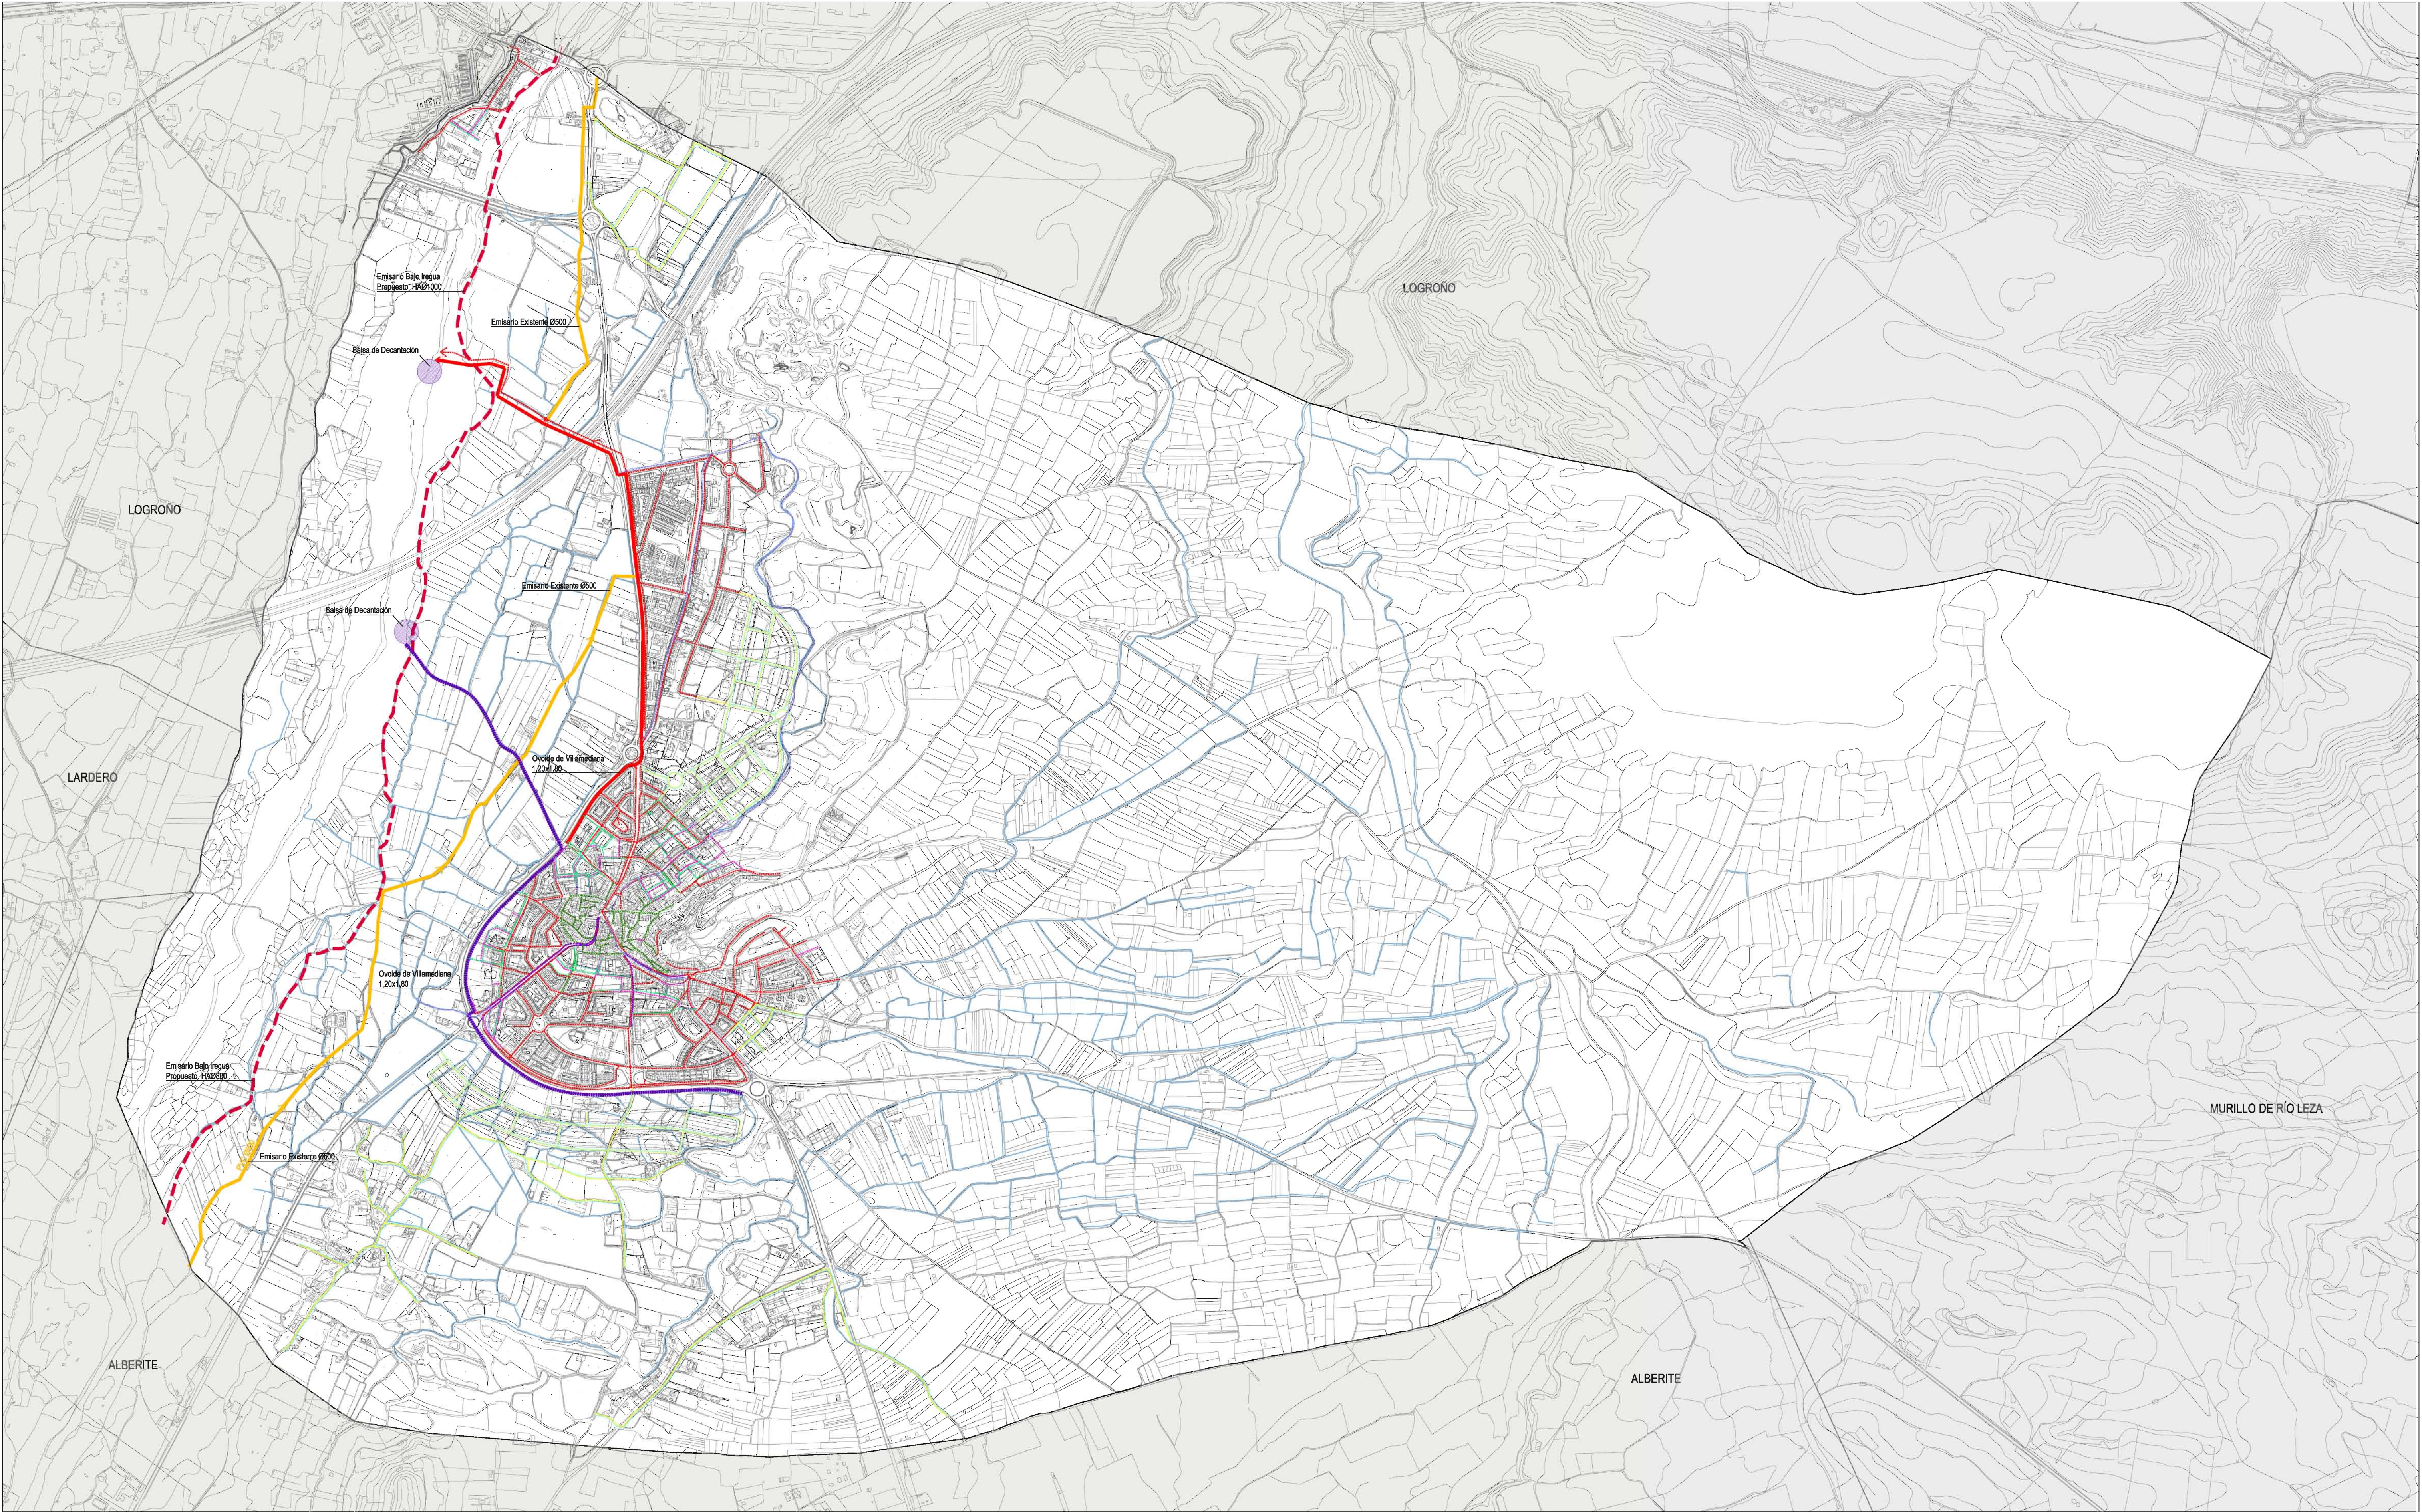

REDES DE SANEAMIENTO AGUAS RESIDUALES

- Nuevo Colector Proyectado Bajo Inguia
- Colector Existente Bajo Inguia
- Ovoide de Villamediana 1,20x1,80
- Red existente PVC
- Red existente Hormigón
- Red Propuesta en Suelo Urbano
- Red Propuesta en Suelo Urbanizable

REDES DE SANEAMIENTO AGUAS PLUVIALES

- Colector Propuesto
- Red Existente
- Canalización acequia existente
- Red Propuesta en Suelo Urbano
- Red Propuesta en Suelo urbanizable
- Acequias existentes a mantener en SUD

INFORMACION ADICIONAL

- Limite del Término Municipal
- Alineación en suelo urbano
- Alineación en suelo urbanizable (indicativa)
- Suelo No Urbanizable

PLAN GENERAL MUNICIPAL DE VILLAMEDIANA DE IREGUA

APROBACION PROVISIONAL SEGUNDA



INFRAESTRUCTURAS SANEAMIENTO MUNICIPIO

MAYO 2013

AYUNTAMIENTO DE VILLAMEDIANA DE IREGUA
LA RIOJA

0 1/10.000
(en A1)

0 0,125 0,25 0,375 0,5 km

ROBERTO GARCIA-BERLANGA
ARQUITECTO

FRANCISCO JOSE FERNANDEZ
FMA ABOGADOS

EIN NAVARRA
CONSULTORIA S.L.

plano nº:
IS