


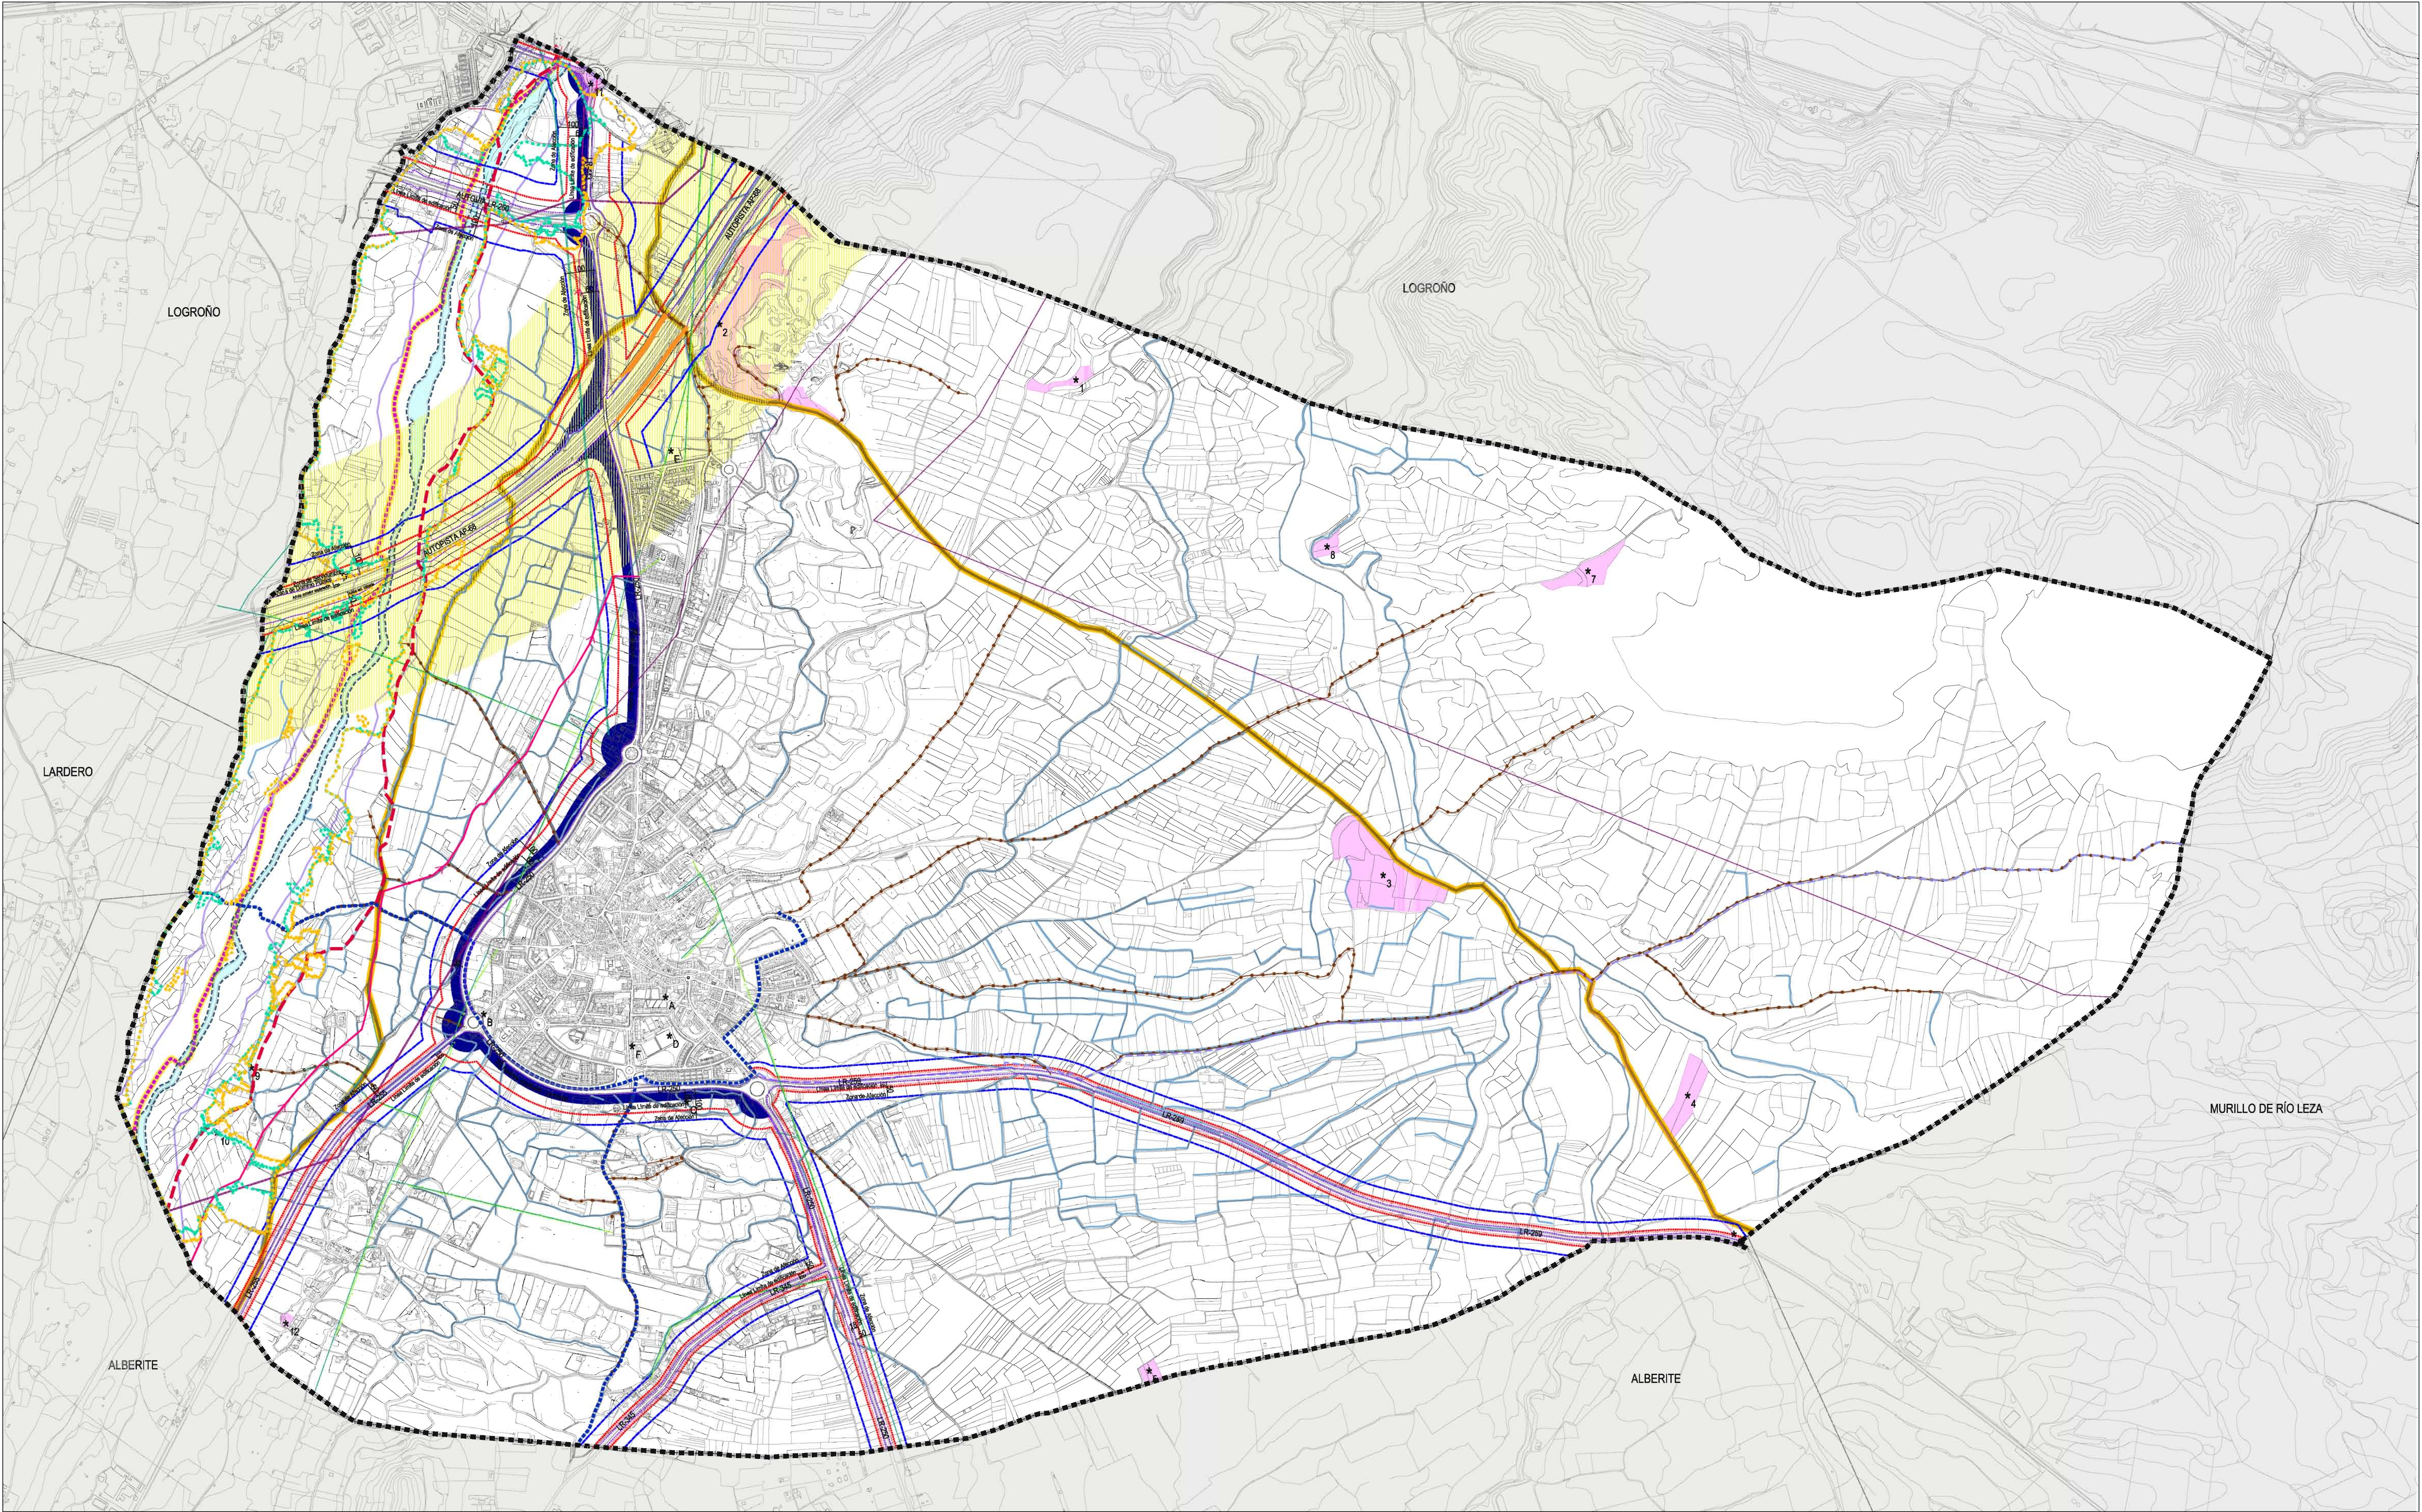

AFECCIONES

PROTECCIÓN VÍAS DE COMUNICACIÓN

— Zona de Dominio Público

— Zona de Servidumbre

— Zona de Afeción

— Línea Límite de Edificación

INFRAESTRUCTURAS GENERALES

■ Entorno Vías de Tráfico Gran Capacidad

■ Reserva Vías de Comunicación

RED PRINCIPAL DE ABASTECIMIENTO

— Conductión Agua Potable Existente

— Conductión Projectada Anual

RED PRINCIPAL DE SANEAMIENTO

— Emisario Bajo Iregua existente

— Nuevo Colector Projectado

OTRAS REDES

— Línea Eléctrica Alta Tensión

— Línea Eléctrica Media Tensión

— Red de Telecomunicaciones

CAUCES E INUNDABILIDAD

— Zona de Policía de Cauces (100 metros)

— Zona Servidumbre Cauces (5 metros desde cauce)

— Dominio Público Hidráulico

— 500 años Período de Retorno

— 100 años Período de Retorno

INTERES CULTURAL

★ C

— Protección Arqueológica y Cultural en Suelo Urbano

— Protección Arqueológica y Cultural en Suelo No Urbanizable

INFRAESTRUCTURAS LOCALES

— Vía Romana del Iregua

— Red de Caminos

— Red de Acequias

DOMINIO PÚBLICO

— Vías Pecuarias (10 metros)

INFORMACIÓN ADICIONAL

■ Límite del Municipio

YACIMIENTOS ARQUEOLÓGICOS Y ELEMENTOS ETNÓGRAFICOS DEL MUNICIPIO

Código y nombre del Yacimiento

• 189-03 Ermita de San Cristóbal (A)

• 189-04 Ermita de Santa Eulalia (B)

• 189-05 La Ermita (C)

• 189-07 La Torre (D)

• 189-11 Las Torres (E)

• 189-18 Trujal (F)

• 189-01 Valadillo (I)

• 189-02 Cerro de Santa María de la Cruz (J)

• 189-08 La Merced o Valdebarja (K)

• 189-09 La Virgen (L)

• 189-10 Las Cortes (M)

• 189-12 Las Torres I (N)

• 189-13 Las Torres II (O)

• 189-14 Molino de Abajo (P)

• 189-15 Molino de Arriba (Q)

• 189-16 Puente Viejo sobre el Río Iregua (R)

• 189-17 San Vicente (S)

SUELO NO URBANIZABLE

PROTECCIÓN DE VÍAS DE COMUNICACIÓN

AUTOPISTA AP-48

AUTOVÍA LR-250

Diagram showing the limits of allocation (Límite de Afeción) and the limits of public domain (Límite de Dominio Público) for the Autopista AP-48 and Autovía LR-250.

SUELO NO URBANIZABLE

PROTECCIÓN DE VÍAS DE COMUNICACIÓN

CARRETERAS LR-250, LR-255, LR-256, LR-258, LR-443

Diagram showing the limits of allocation (Límite de Afeción) and the limits of public domain (Límite de Dominio Público) for the Carreteras LR-250, LR-255, LR-256, LR-258, and LR-443.

PLAN GENERAL MUNICIPAL DE VILLAMEDIANA DE IREGUA

APROBACIÓN PROVISIONAL SEGUNDA

plano nº:

T04

AFECCIONES EN SUELO NO URBANIZABLE

PROTECCIÓN ARQUEOLÓGICA

MAYO 2013

AYUNTAMIENTO DE VILLAMEDIANA DE IREGUA

0 0.125 0.25 0.375 0.5 km

ROBERTO GARCIA-BERLANGA
ARQUITECTO

FRANCISCO JOSE FERNANDEZ
FMM ASOCIADOS

EN NAVARRA
CONSULTORIA S.L.